


Wohnung O6 – Grundriss

Weltiweg 6, 5330 Bad Zurzach · 4,5-Zimmer-Wohnung, 2. Obergeschoss · 112 m² Nettowohnfläche

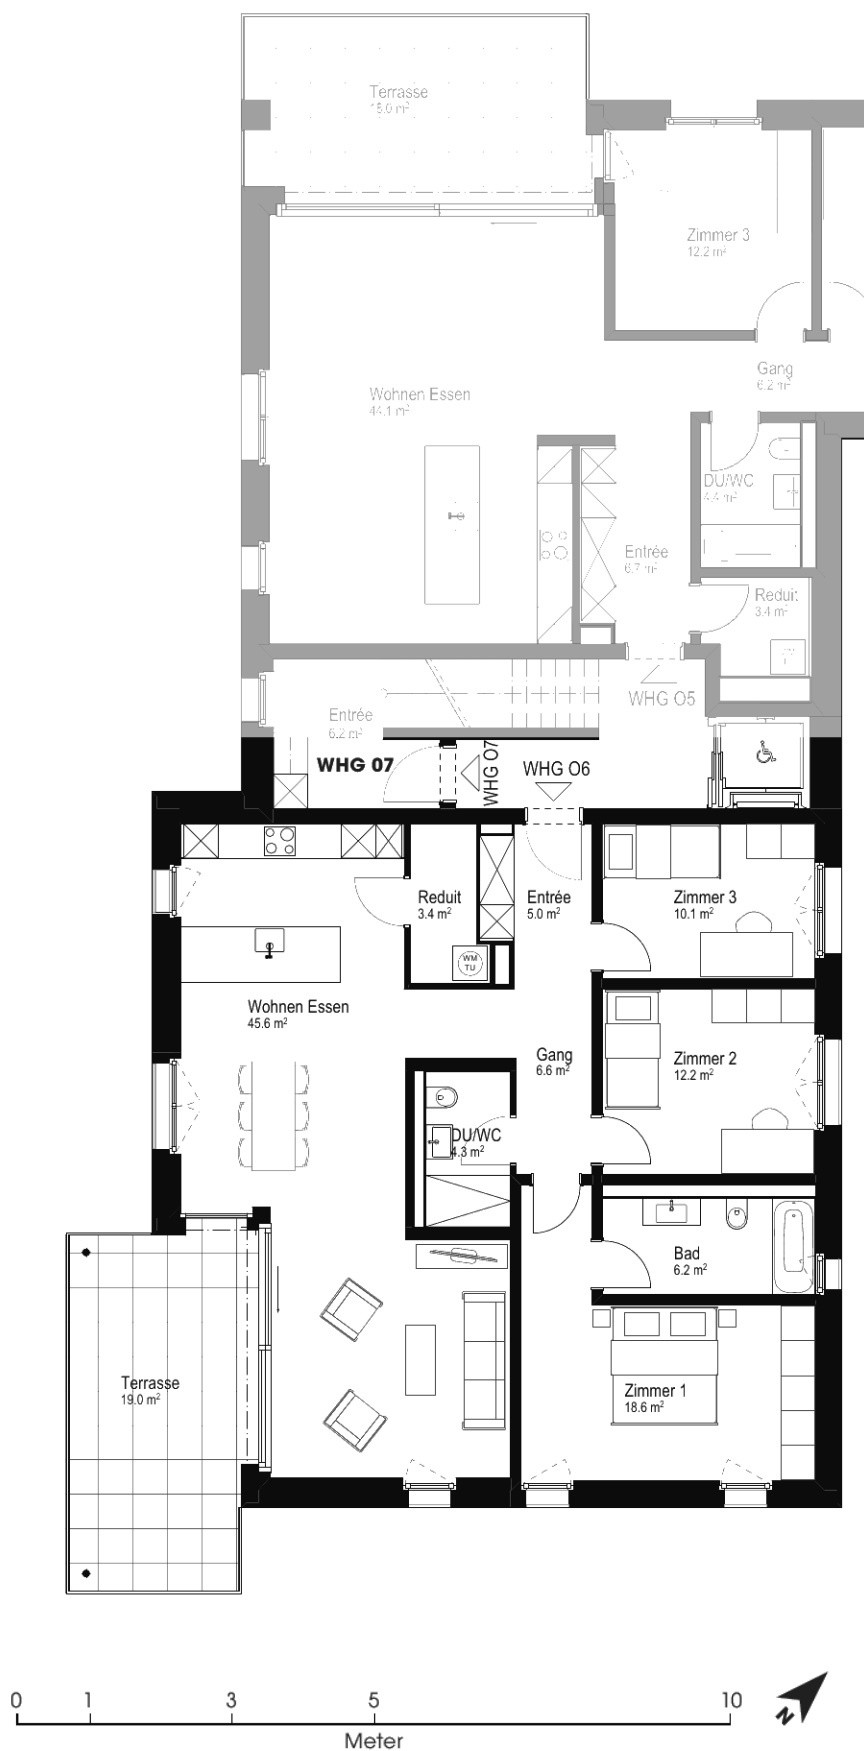

Raumaufteilung Wohnung O6

Raum	Fläche
Wohnen/Essen	45.6 m ²
Zimmer 1	18.6 m ²
Zimmer 2	12.2 m ²
Zimmer 3	10.1 m ²
Bad	6.2 m ²
Dusche/WC	4.3 m ²
Gang	6.6 m ²
Entrée	5.0 m ²
Reduit	3.4 m ²
Terrasse	19.0 m ²
Keller	9.0 m ²